
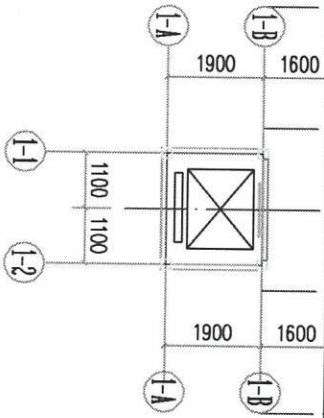


大足区龙岗西路中天名居F栋三单元

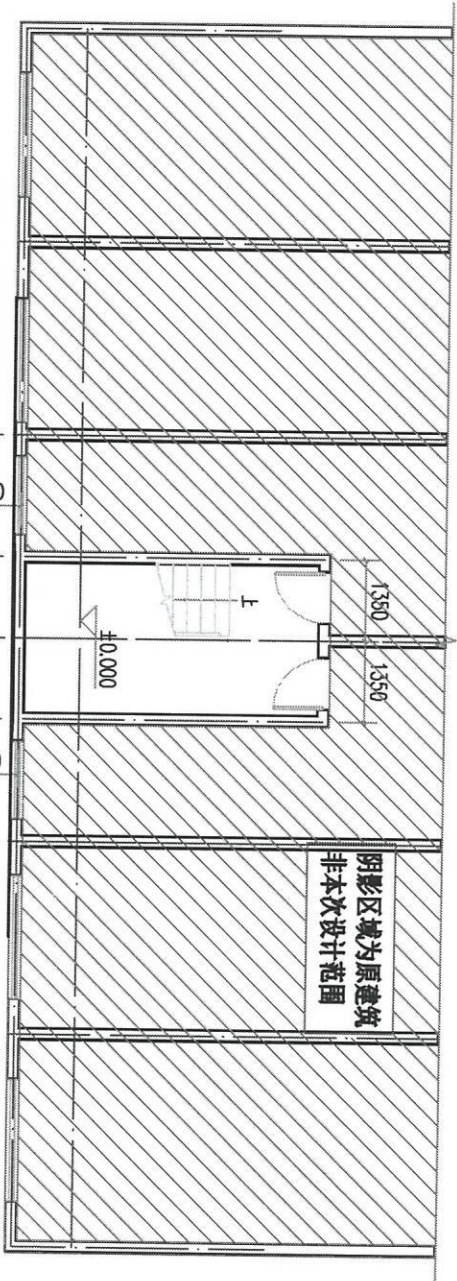

底层电梯平面布置图


1:100

刘朝国
 王廷茂
 杨传玉
 唐启娟
 莫成坤
 季小华
 陈启兰

钢结构电梯主要规格

型号	TKJW-800
电梯类型	无机房客梯
轿厢尺寸	净宽=1400 净深=1350 净高=2500
开门尺寸	净宽=800 净高=2100
开门方式	中分自动
速度	1.0m/s
控制方式	集选

大足区龙岗西路中天名居F栋三单元

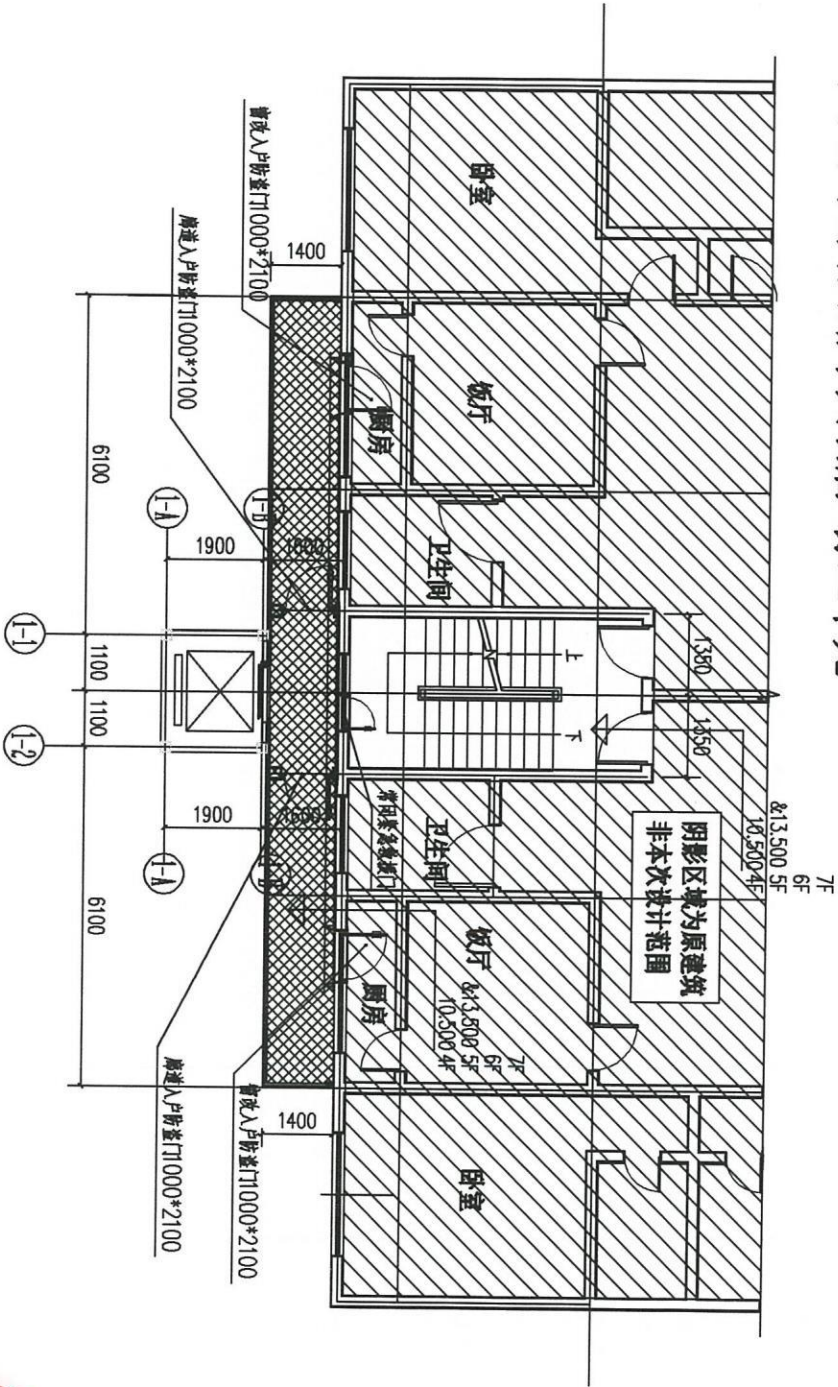


四~七楼层电梯平面布置图

1:100




刘朝国
 王谢达
 杨传玉
 唐传坤
 莫成华
 陈定兰

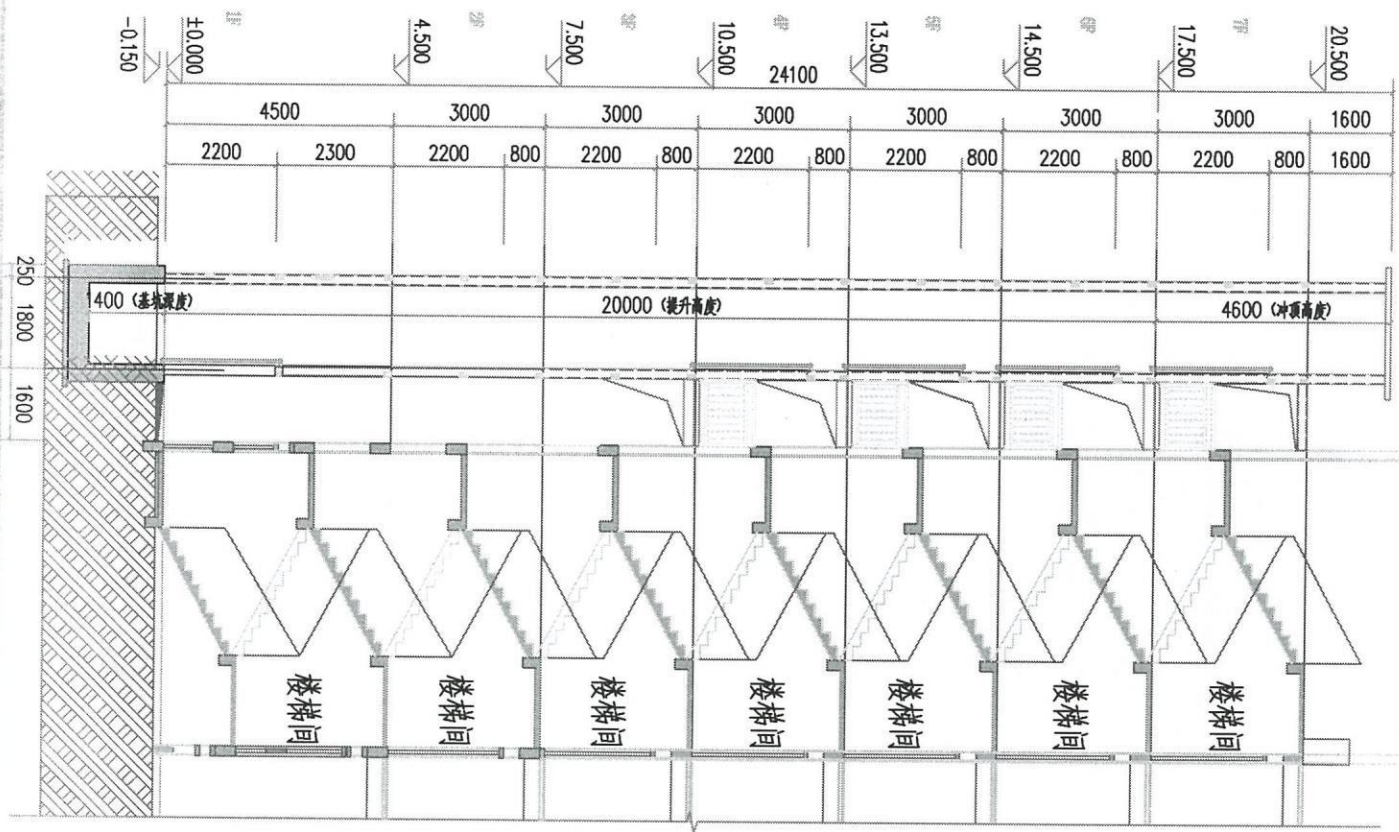

剖面图 1:100

刘朝国
 王进茂
 谢传玉
 杨应娟
 唐应坤
 莫小华
 陈定兰



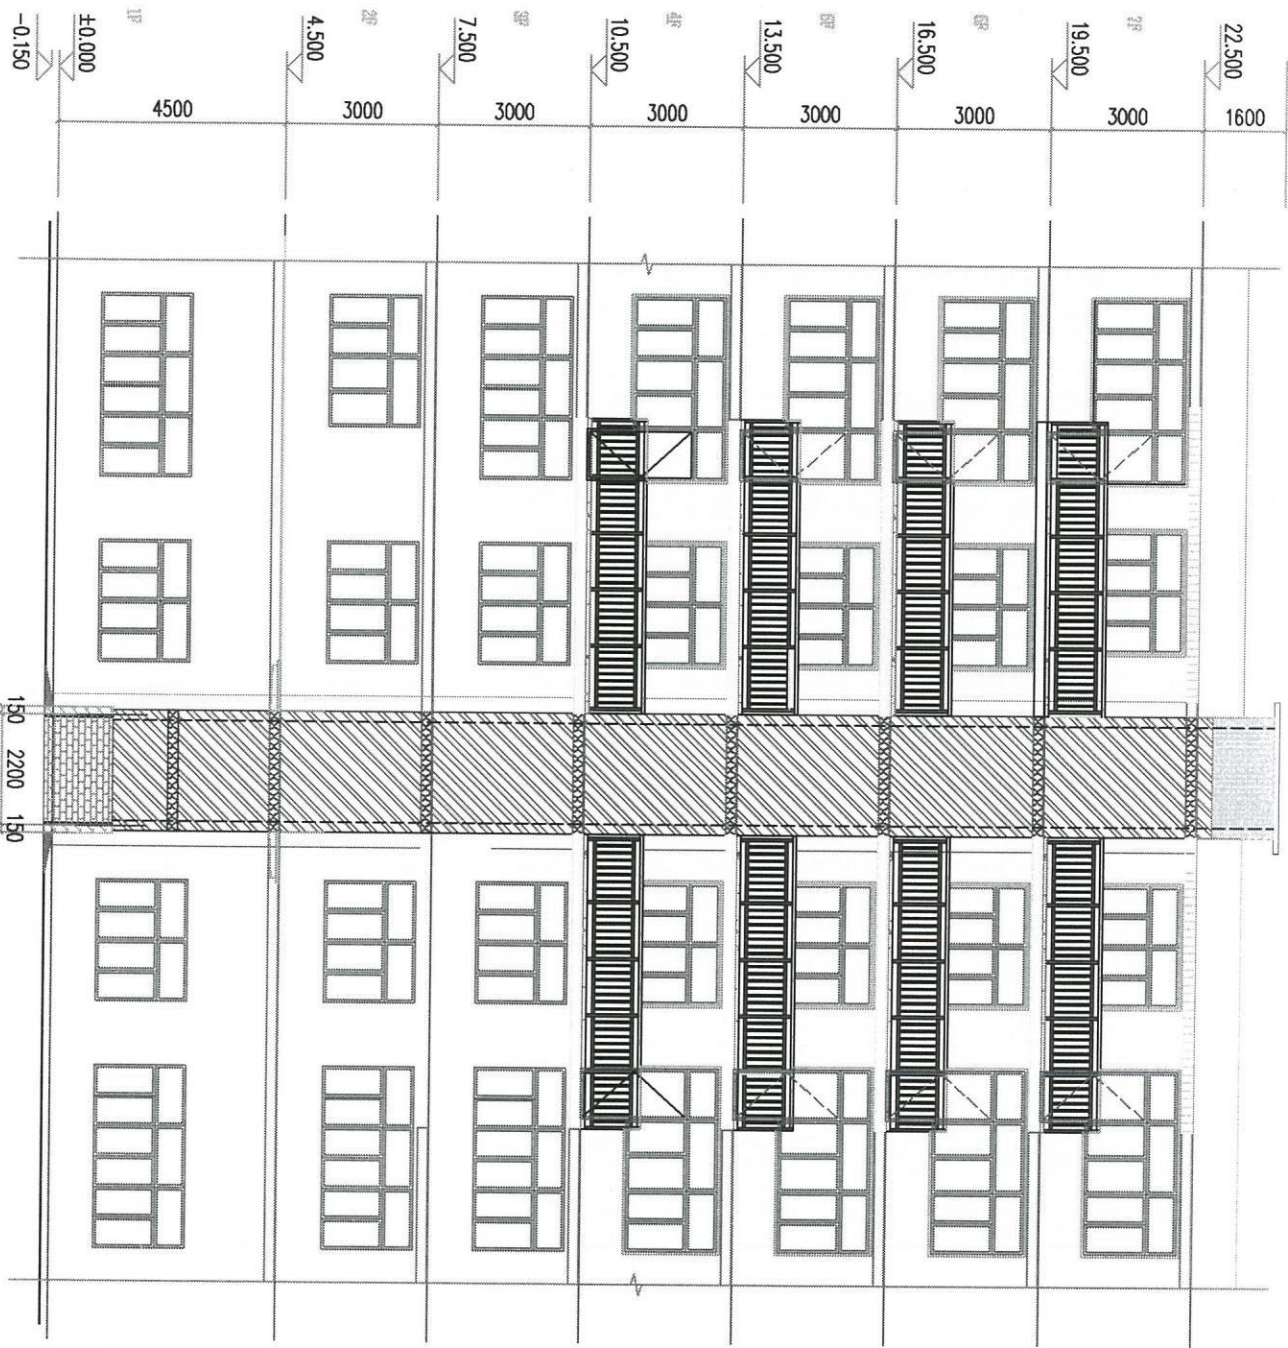


1
2

正立面图 1:100



刘朝国
王廷彦
谢茂盛
杨传玉
唐信娟
莫成坤
香小华
陈启兰

刘朝 王廷章 陈定 莫成 杨传玉 陈定

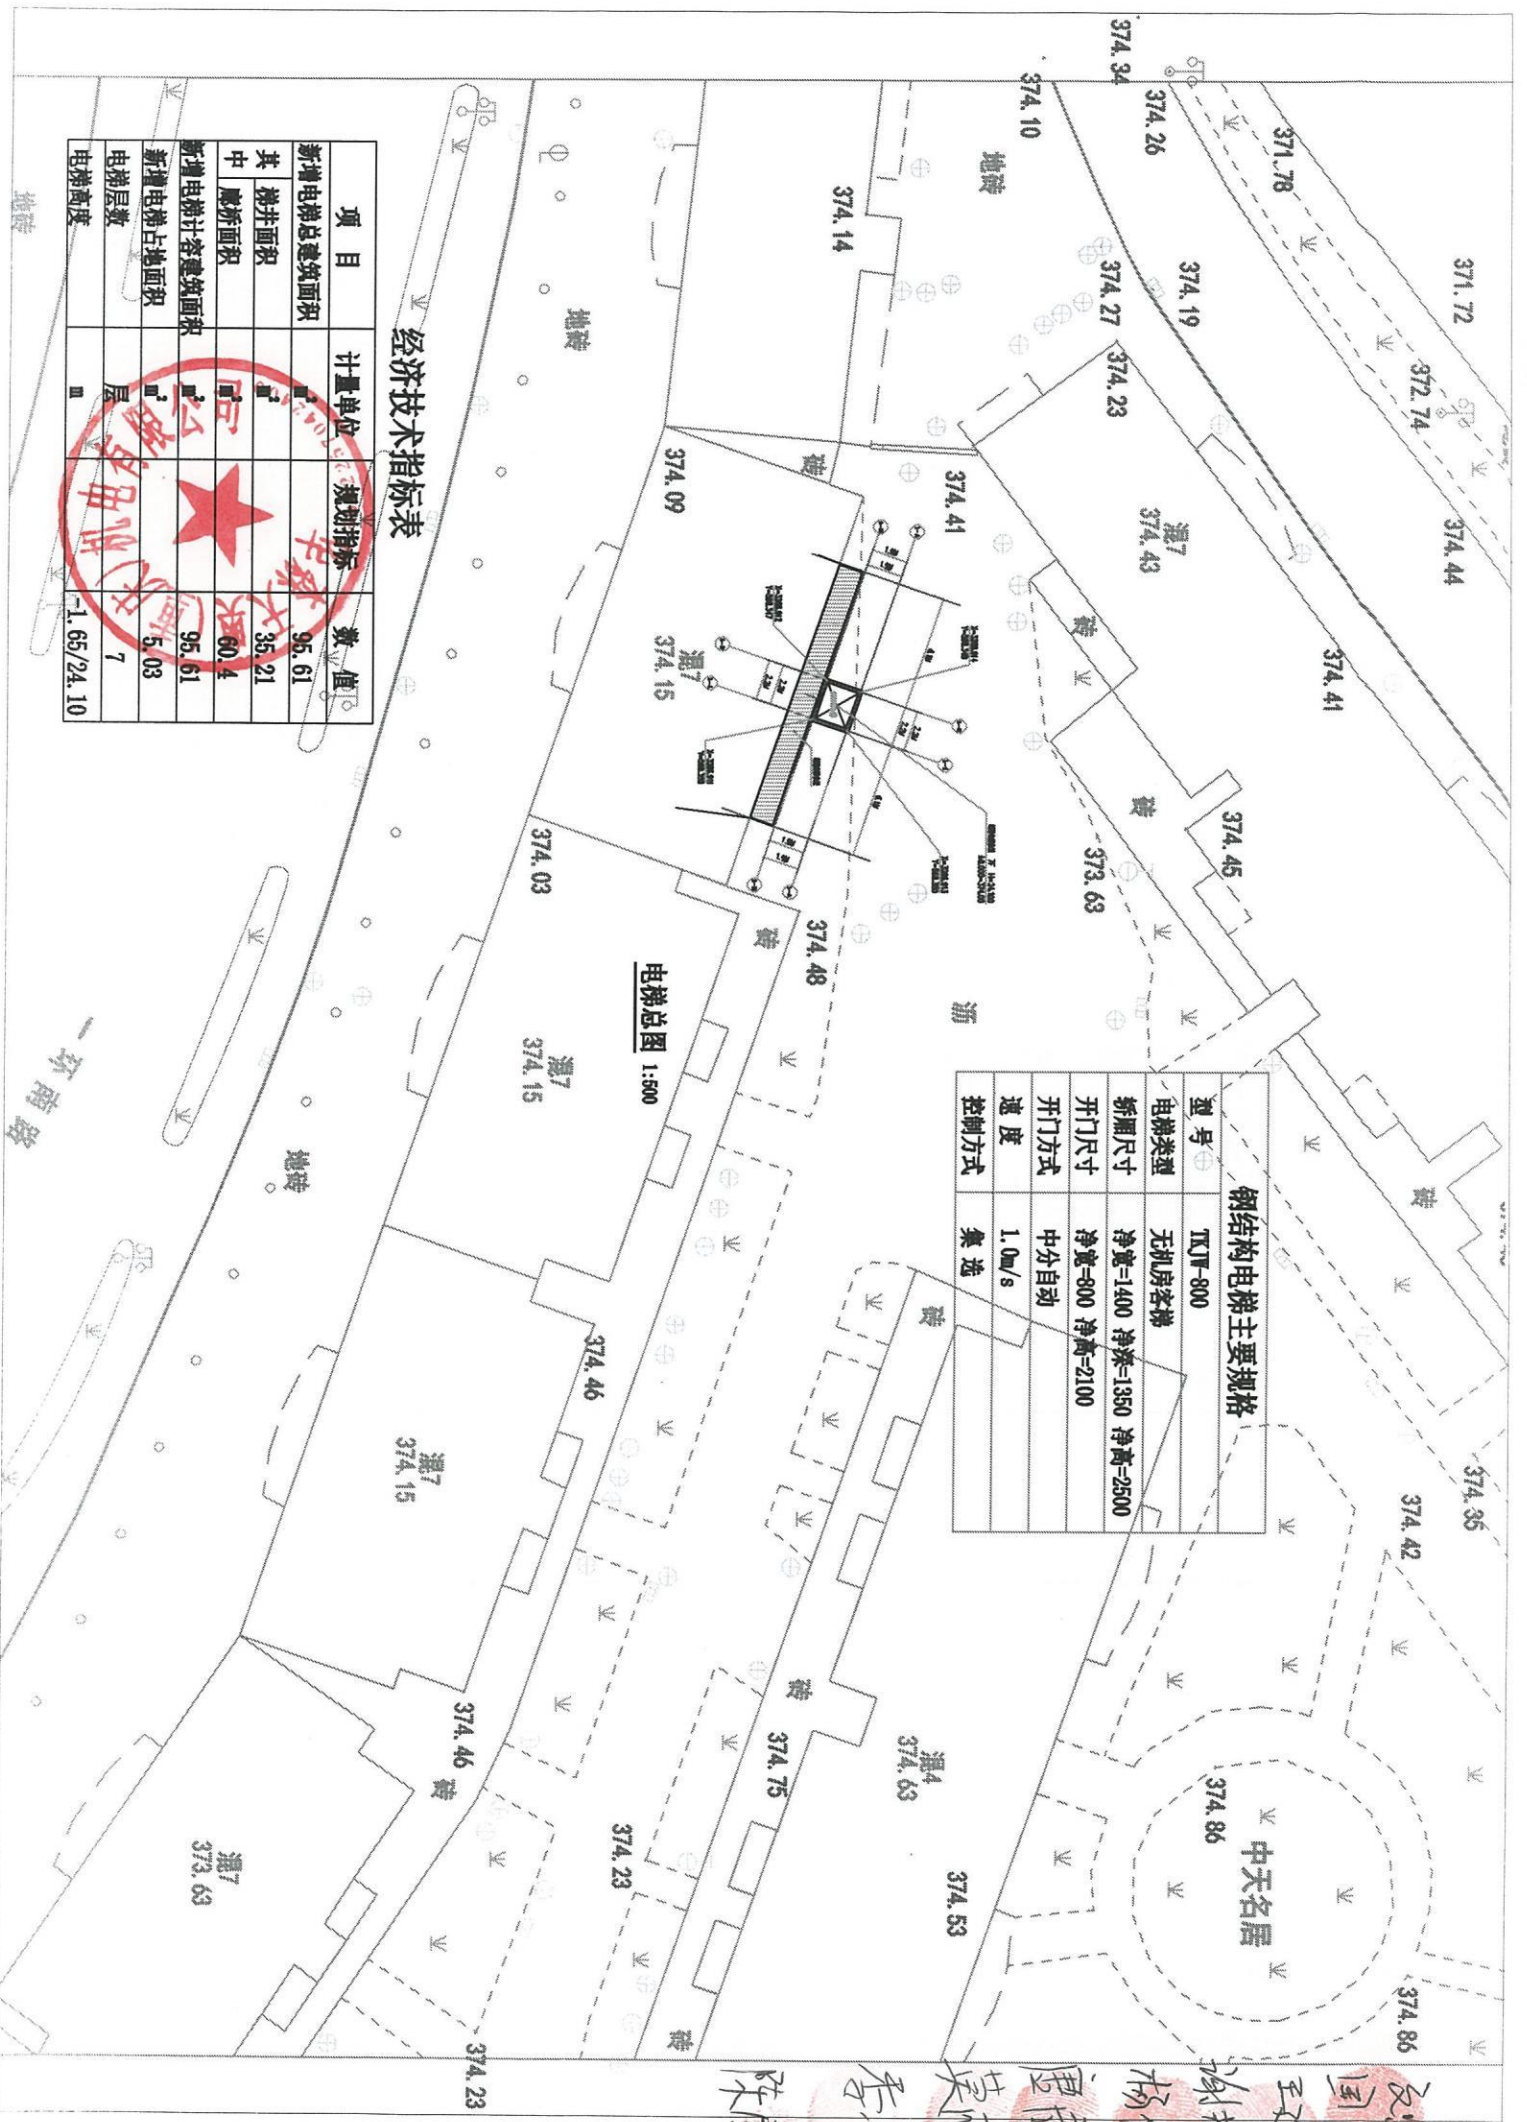

钢结构电梯主要规格

型号	TJW-800
电梯类型	无机房客梯
轿厢尺寸	净宽=1400 净深=1350 净高=2500
开门尺寸	净宽=800 净高=2100
开门方式	中分自动
速度	1.0m/s
控制方式	集选

电梯层数 7

经济技术指标表

项目	计量单位	规划指标	数值
新增电梯总建筑面积	m ²		96.61
其中 轿厢面积	m ²		36.21
新增电梯轿厢建筑面积	m ²		60.4
新增电梯占地面积	m ²		96.61
电梯层数	层		7
电梯高度	m		-1.65/24.10

地磅

一环南路